


权 利 人	唐山海港石全石美石材有限公司
共有情况	单独所有
坐 落	海港开发区海保路以东、港前南街以南
不动产单元号	130225 019034 GB00038 W00000000
权利类型	国有建设用地使用权
权利性质	出让
用 途	仓储用地
面 积	宗地面积: 28632.8000m ²
使用期限	2065年05月05日止
权利其他状况	

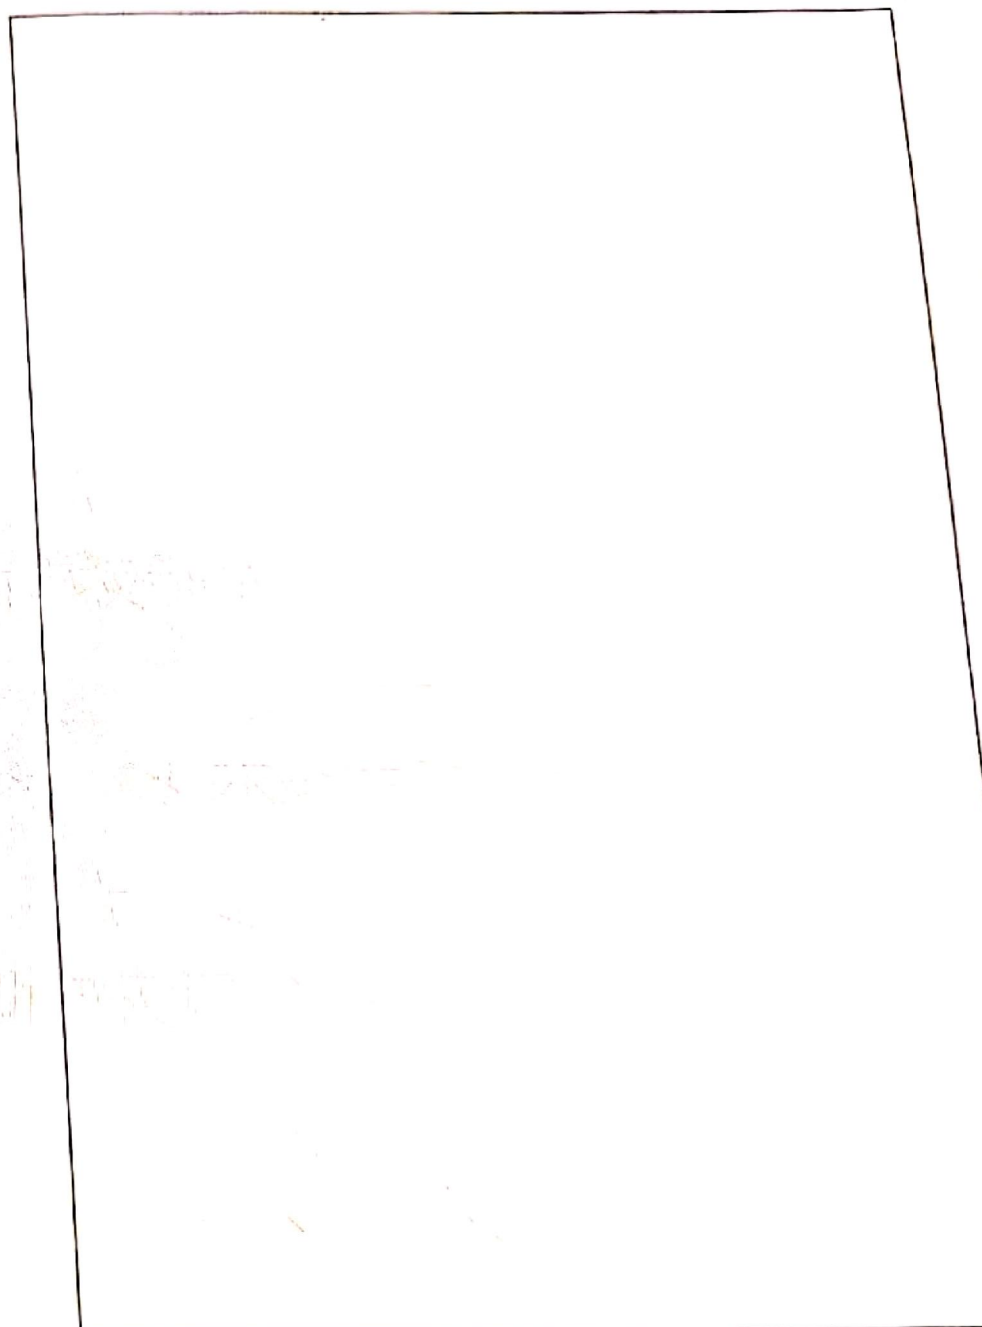


宗地图



宗地编号:130225019034GB00038/063
地籍图号:4341.40-539.75/4341.40-540.00
4341.60-539.75

单位:m.
权利人:唐山海港石全石美石材有限公司
宗地面积:28632.80

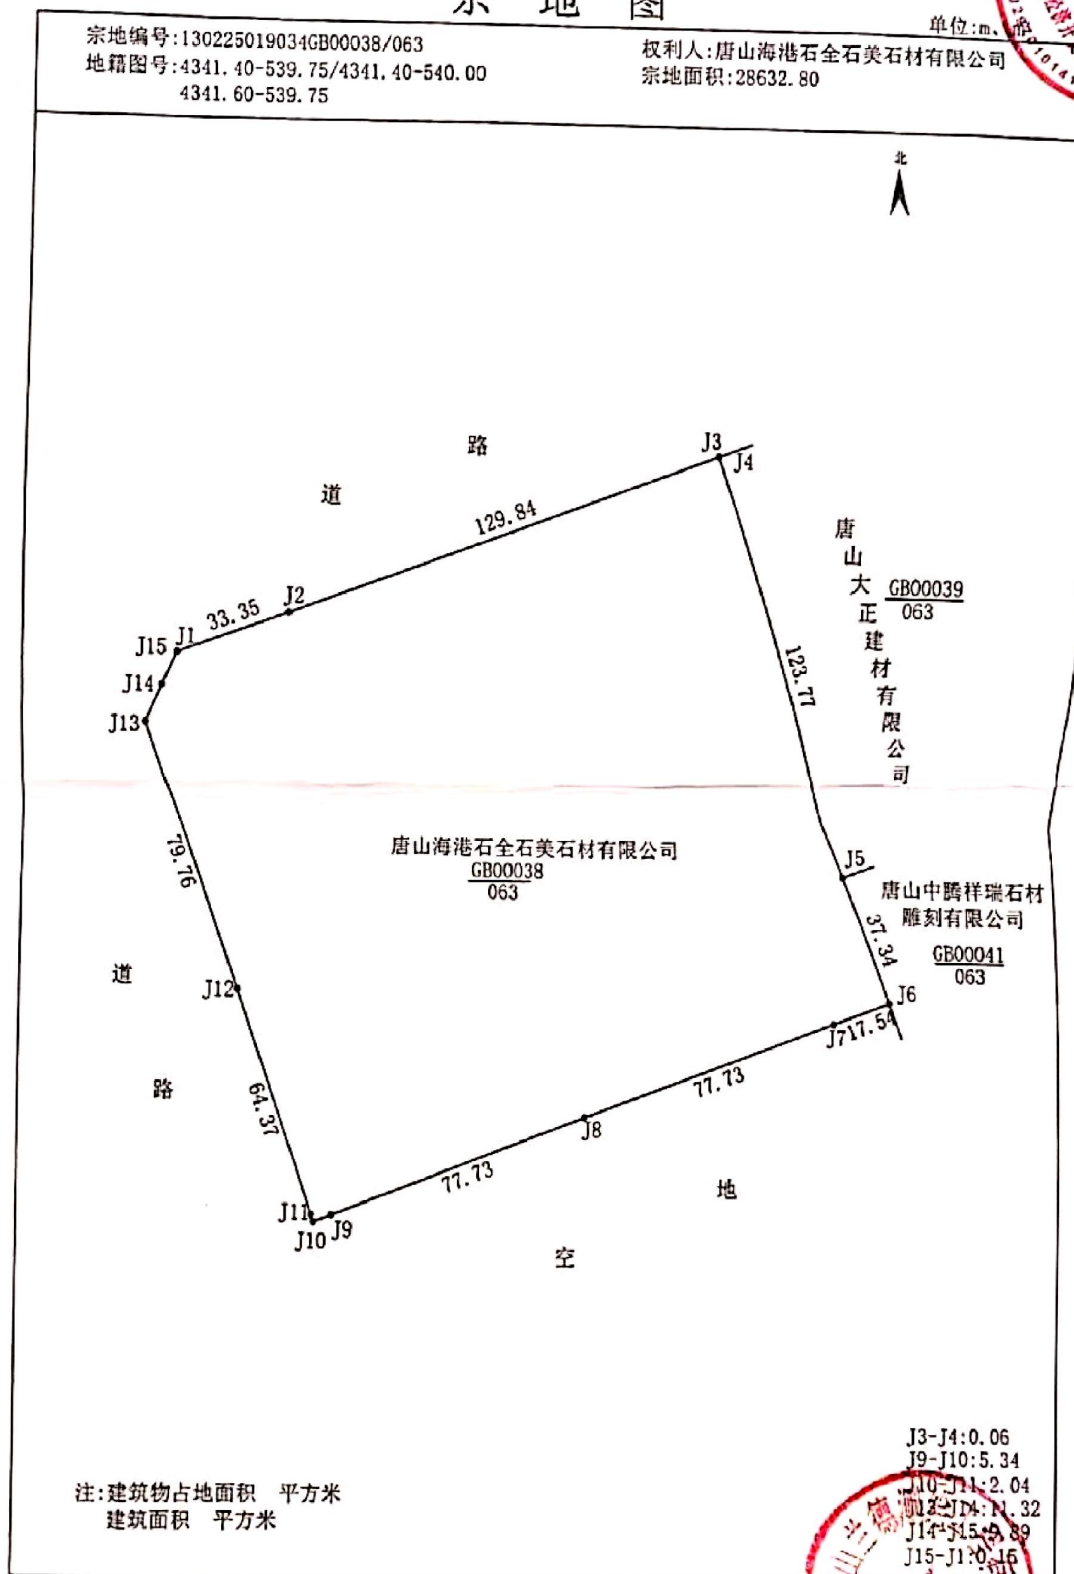

注:建筑物占地面积 平方米
建筑面积 平方米

J3-J4:0.06
J9-J10:5.34
J10-J11:2.04
J11-J12:11.32
J12-J13:11.32
J13-J14:11.32
J14-J15:11.32
J15-J1:11.32

绘图员:许芳
审核员:李德新

1:1800

唐山兰德测绘工程有限公司
绘图日期:2017年9月15日



平面图