



附图 1 项目所在位置地理位置图


唐山中浩化工有限公司



唐山中浩化工有限公司

中浩大路

港兴大街

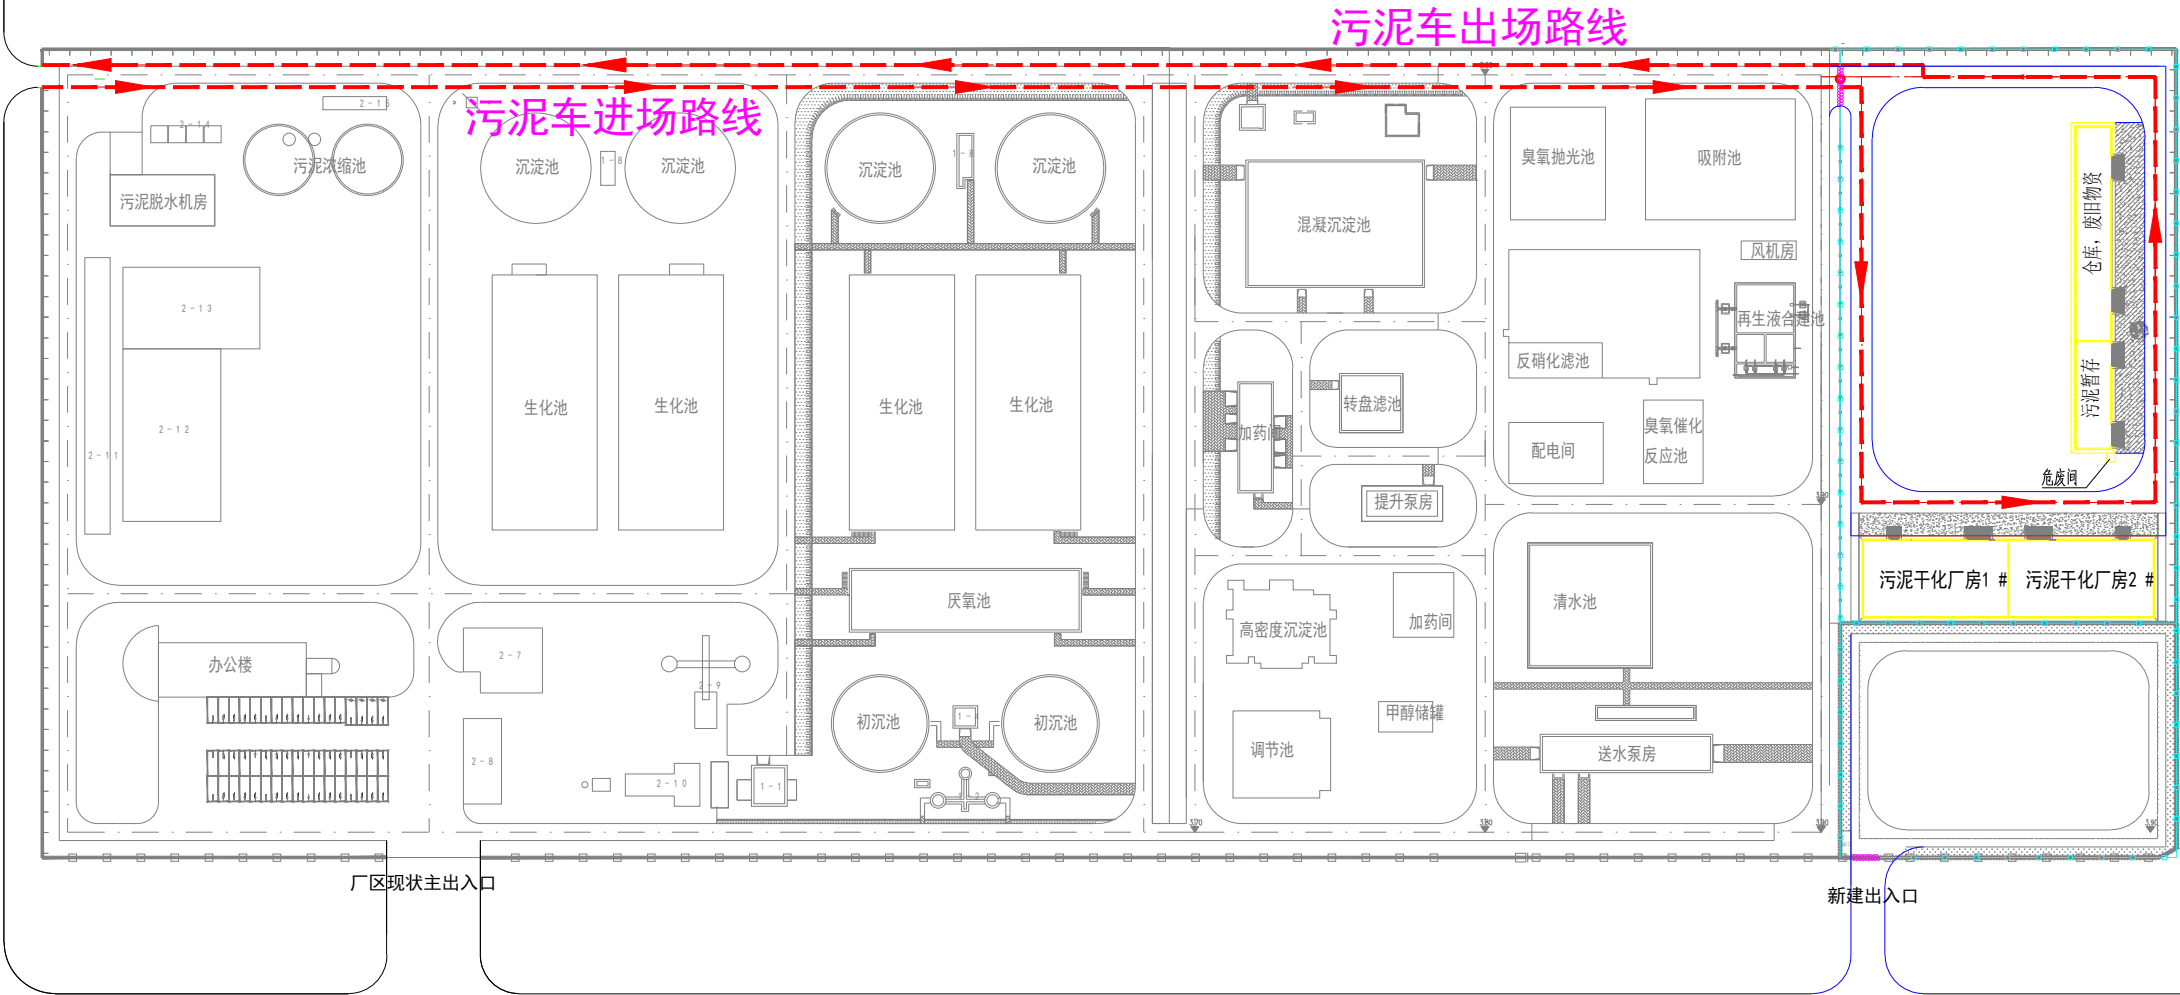

图例


- 本项目新建建筑物
- 本项目新建围墙
- 本项目新建大门
- 污水处理厂建筑物

附图2 本项目平面布置图及周边关系图

唐山海港经济开发区总体规划 (2018-2030)

The Master Plan of Tangshan Seaport Economic Development Zone

用地布局规划图

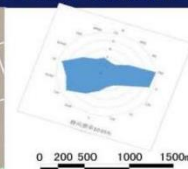


图例

- 居住用地
- 行政办公用地
- 文化设施用地
- 教育科研用地
- 体育用地
- 医疗卫生用地
- 商业设施用地
- 商务设施用地
- 康体娱乐设施用地
- 公共设施营业网点用地
- 公园绿地
- 防护绿地
- 广场用地
- 一类工业用地
- 二类工业用地
- 三类工业用地
- 物流仓储用地
- 供应设施用地
- 环境设施用地
- 安全设施用地
- 交通枢纽用地
- 交通场站用地
- 镇建设用地
- 村庄建设用地
- 中心村
- 特殊用地
- 水域
- 铁路
- 道路
- 省政府批复规划范围
- 2030年规划控制范围


本项目位置

附图3 用地规划布局图

唐山市环境管控单元分布图

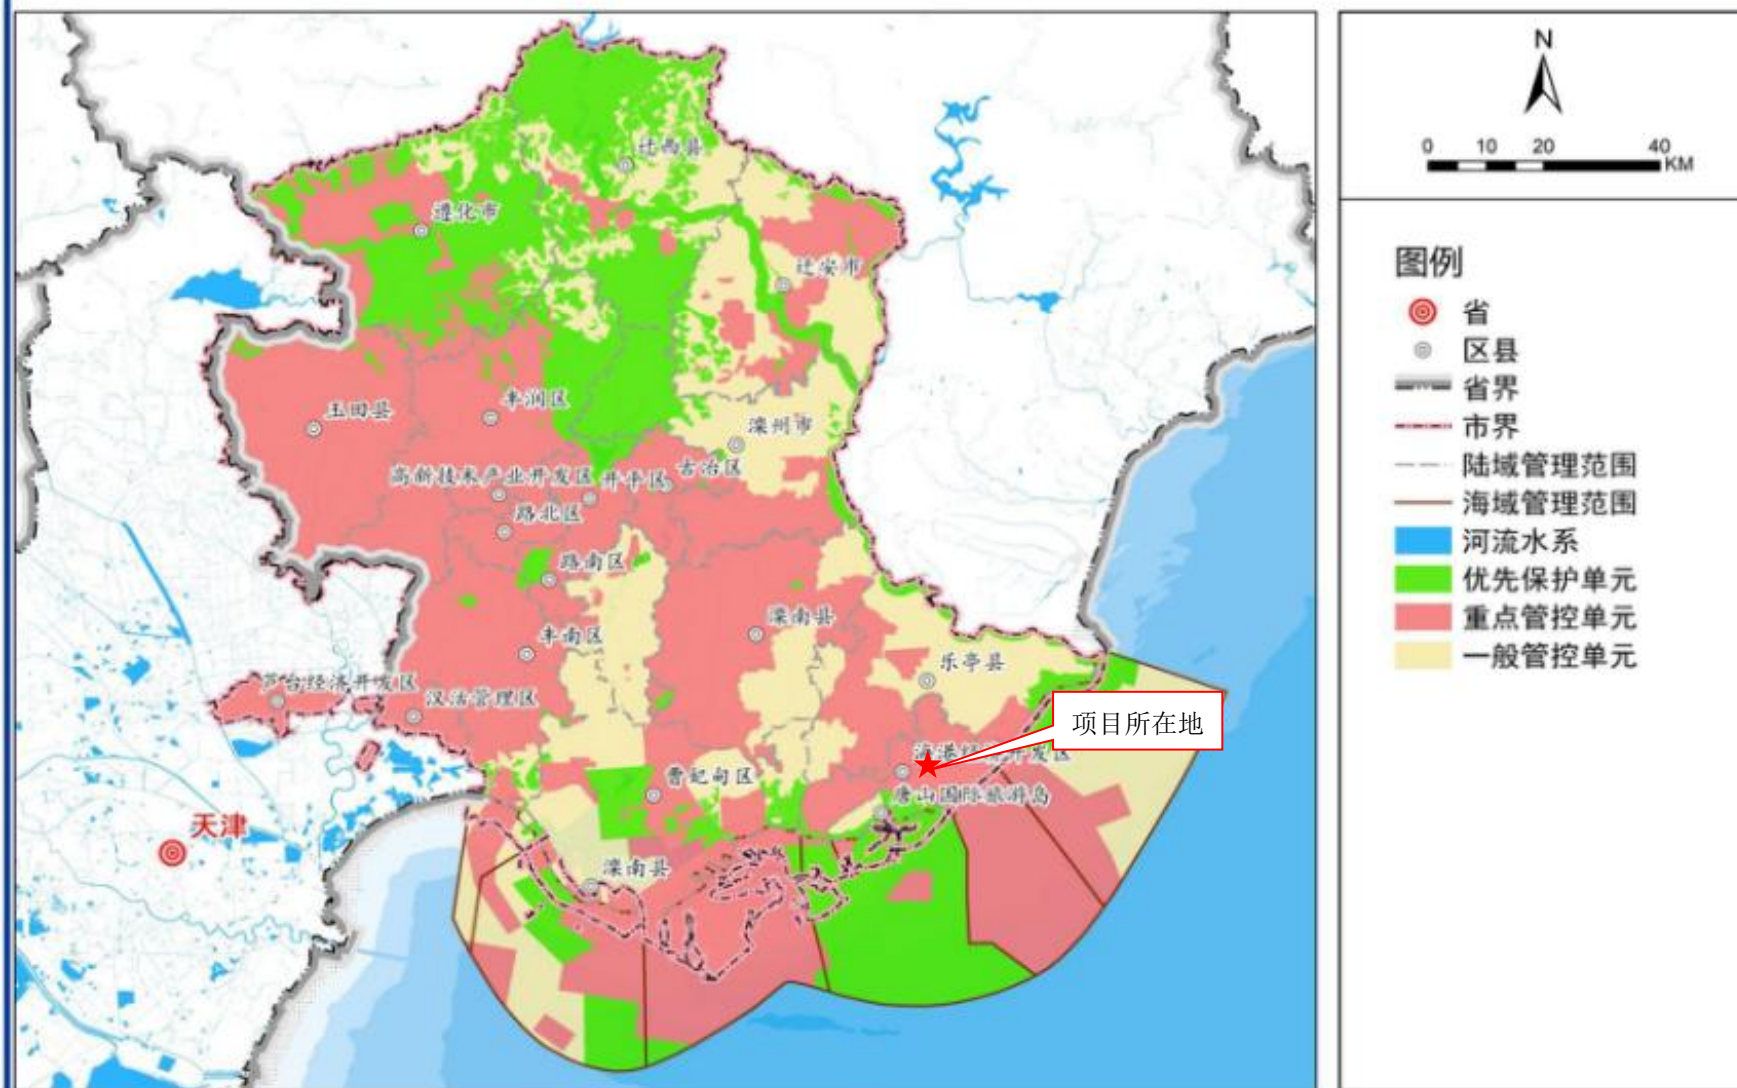

附图 4 唐山市环境管控单元分布图

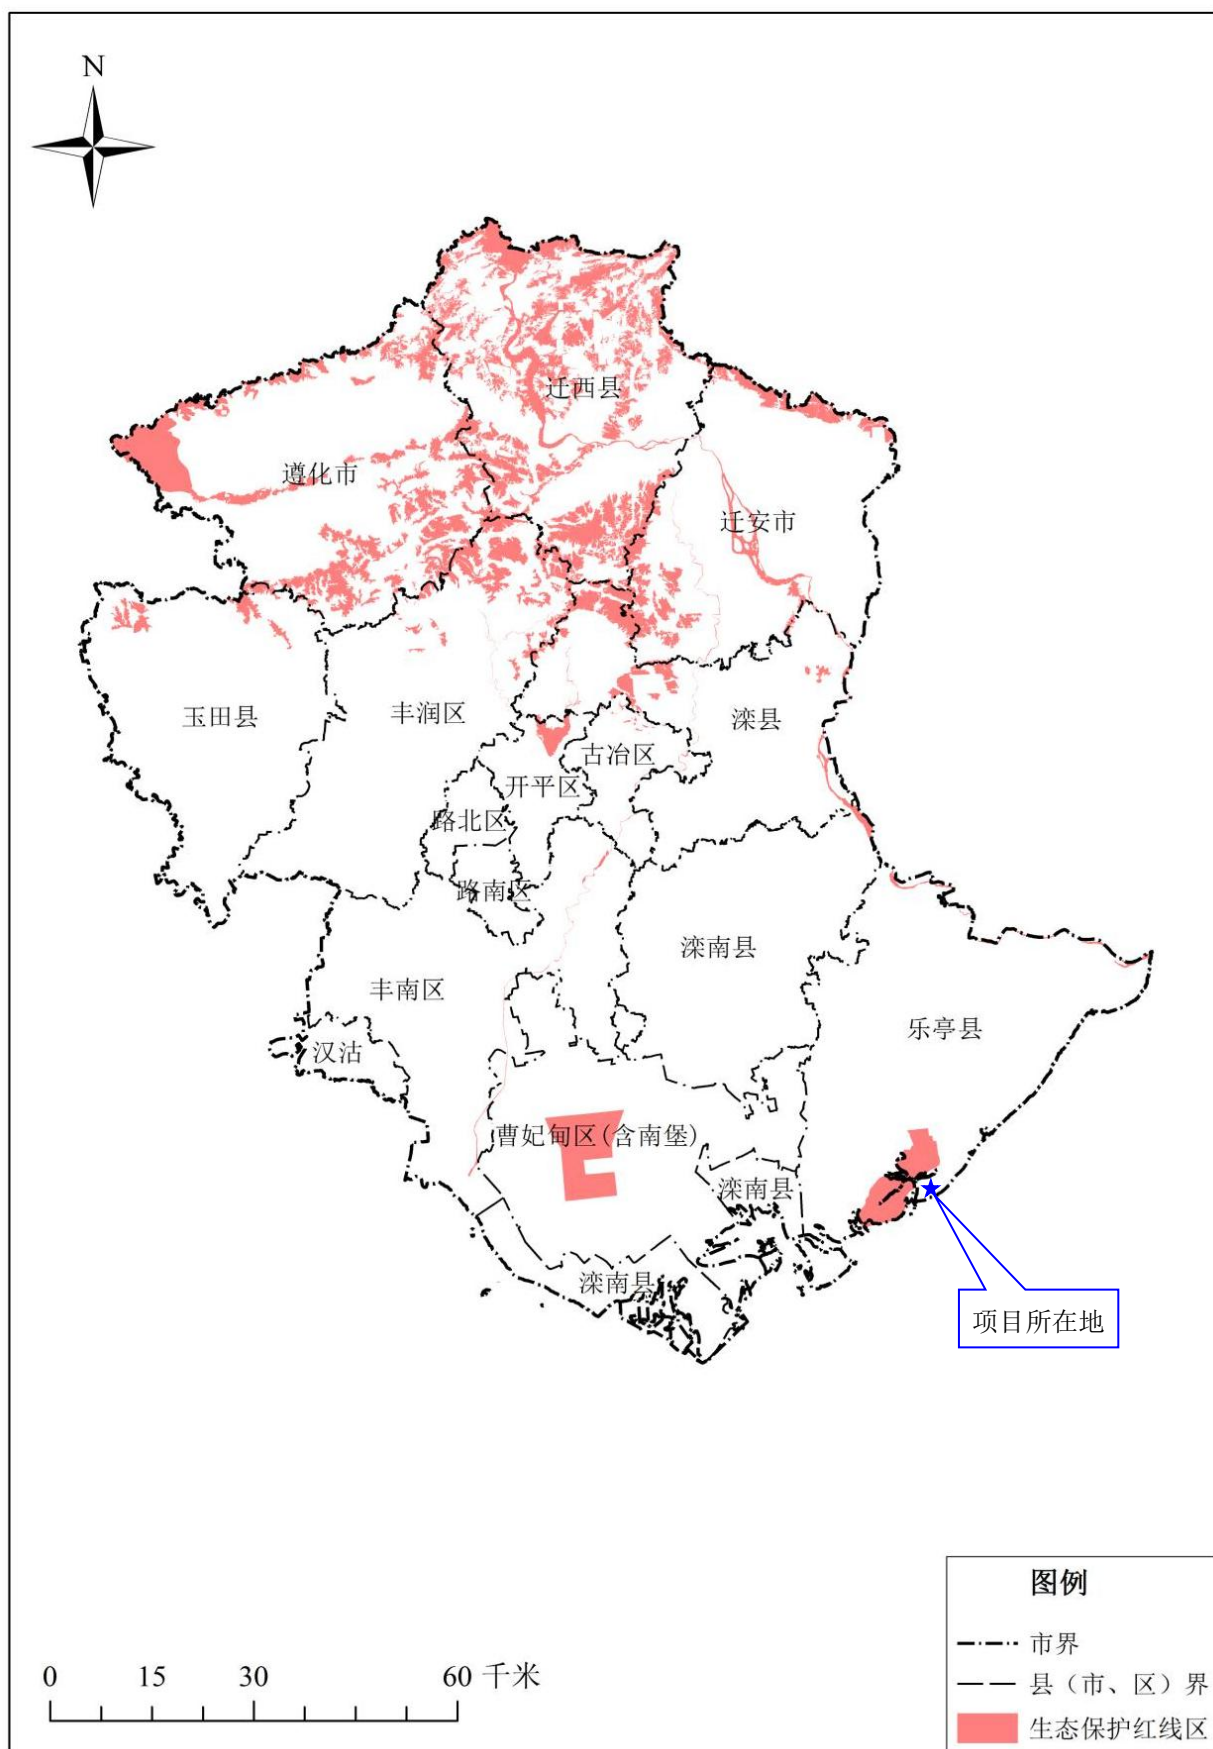

附图 5 唐山市生态保护红线