

# 唐山海港经济开发区 中环物流钢焦企业配套管廊项目地块详细规划 公示

**规划范围：**重点地块位于13022510306、13022510308单元，地块面积共约2.18公顷（其中：城镇开发边界内2.13公顷，城镇开发边界外0.05公顷）。


**编制单位：**河北匠新规划建筑设计有限公司

**公示单位：**唐山市自然资源和规划局海港经济开发区分局 **公示地点：**唐山海港经济开发区管理委员会网站、项目现场 **公示时间：**2024年9月8日-2024年10月7日

**意见反馈：**1. 若您需对该详细规划方案发表意见，应在意见反馈期限届满前向唐山市自然资源和规划局海港经济开发区分局提交书面意见，同时提供身份证明材料、联系方式。书面意见可当面提交也可通过邮寄方式提交。以邮寄方式提交的，请在信封正面注明“公示反馈意见”字样，提交时间以邮局收件邮戳载明的时间为准。2. 若您认为是该规划方案的利害关系人，在提交书面意见时，还应提供该规划方案直接涉及您利益的证明材料。3. 意见反馈期限截止至公示期满。

**通讯地址：**唐山海港经济开发区中山大街以北、海港大路西侧约 270 米 **联系电话：**0315-2944020 **邮箱：**hgghj607@163.com

规划编制单元区位图

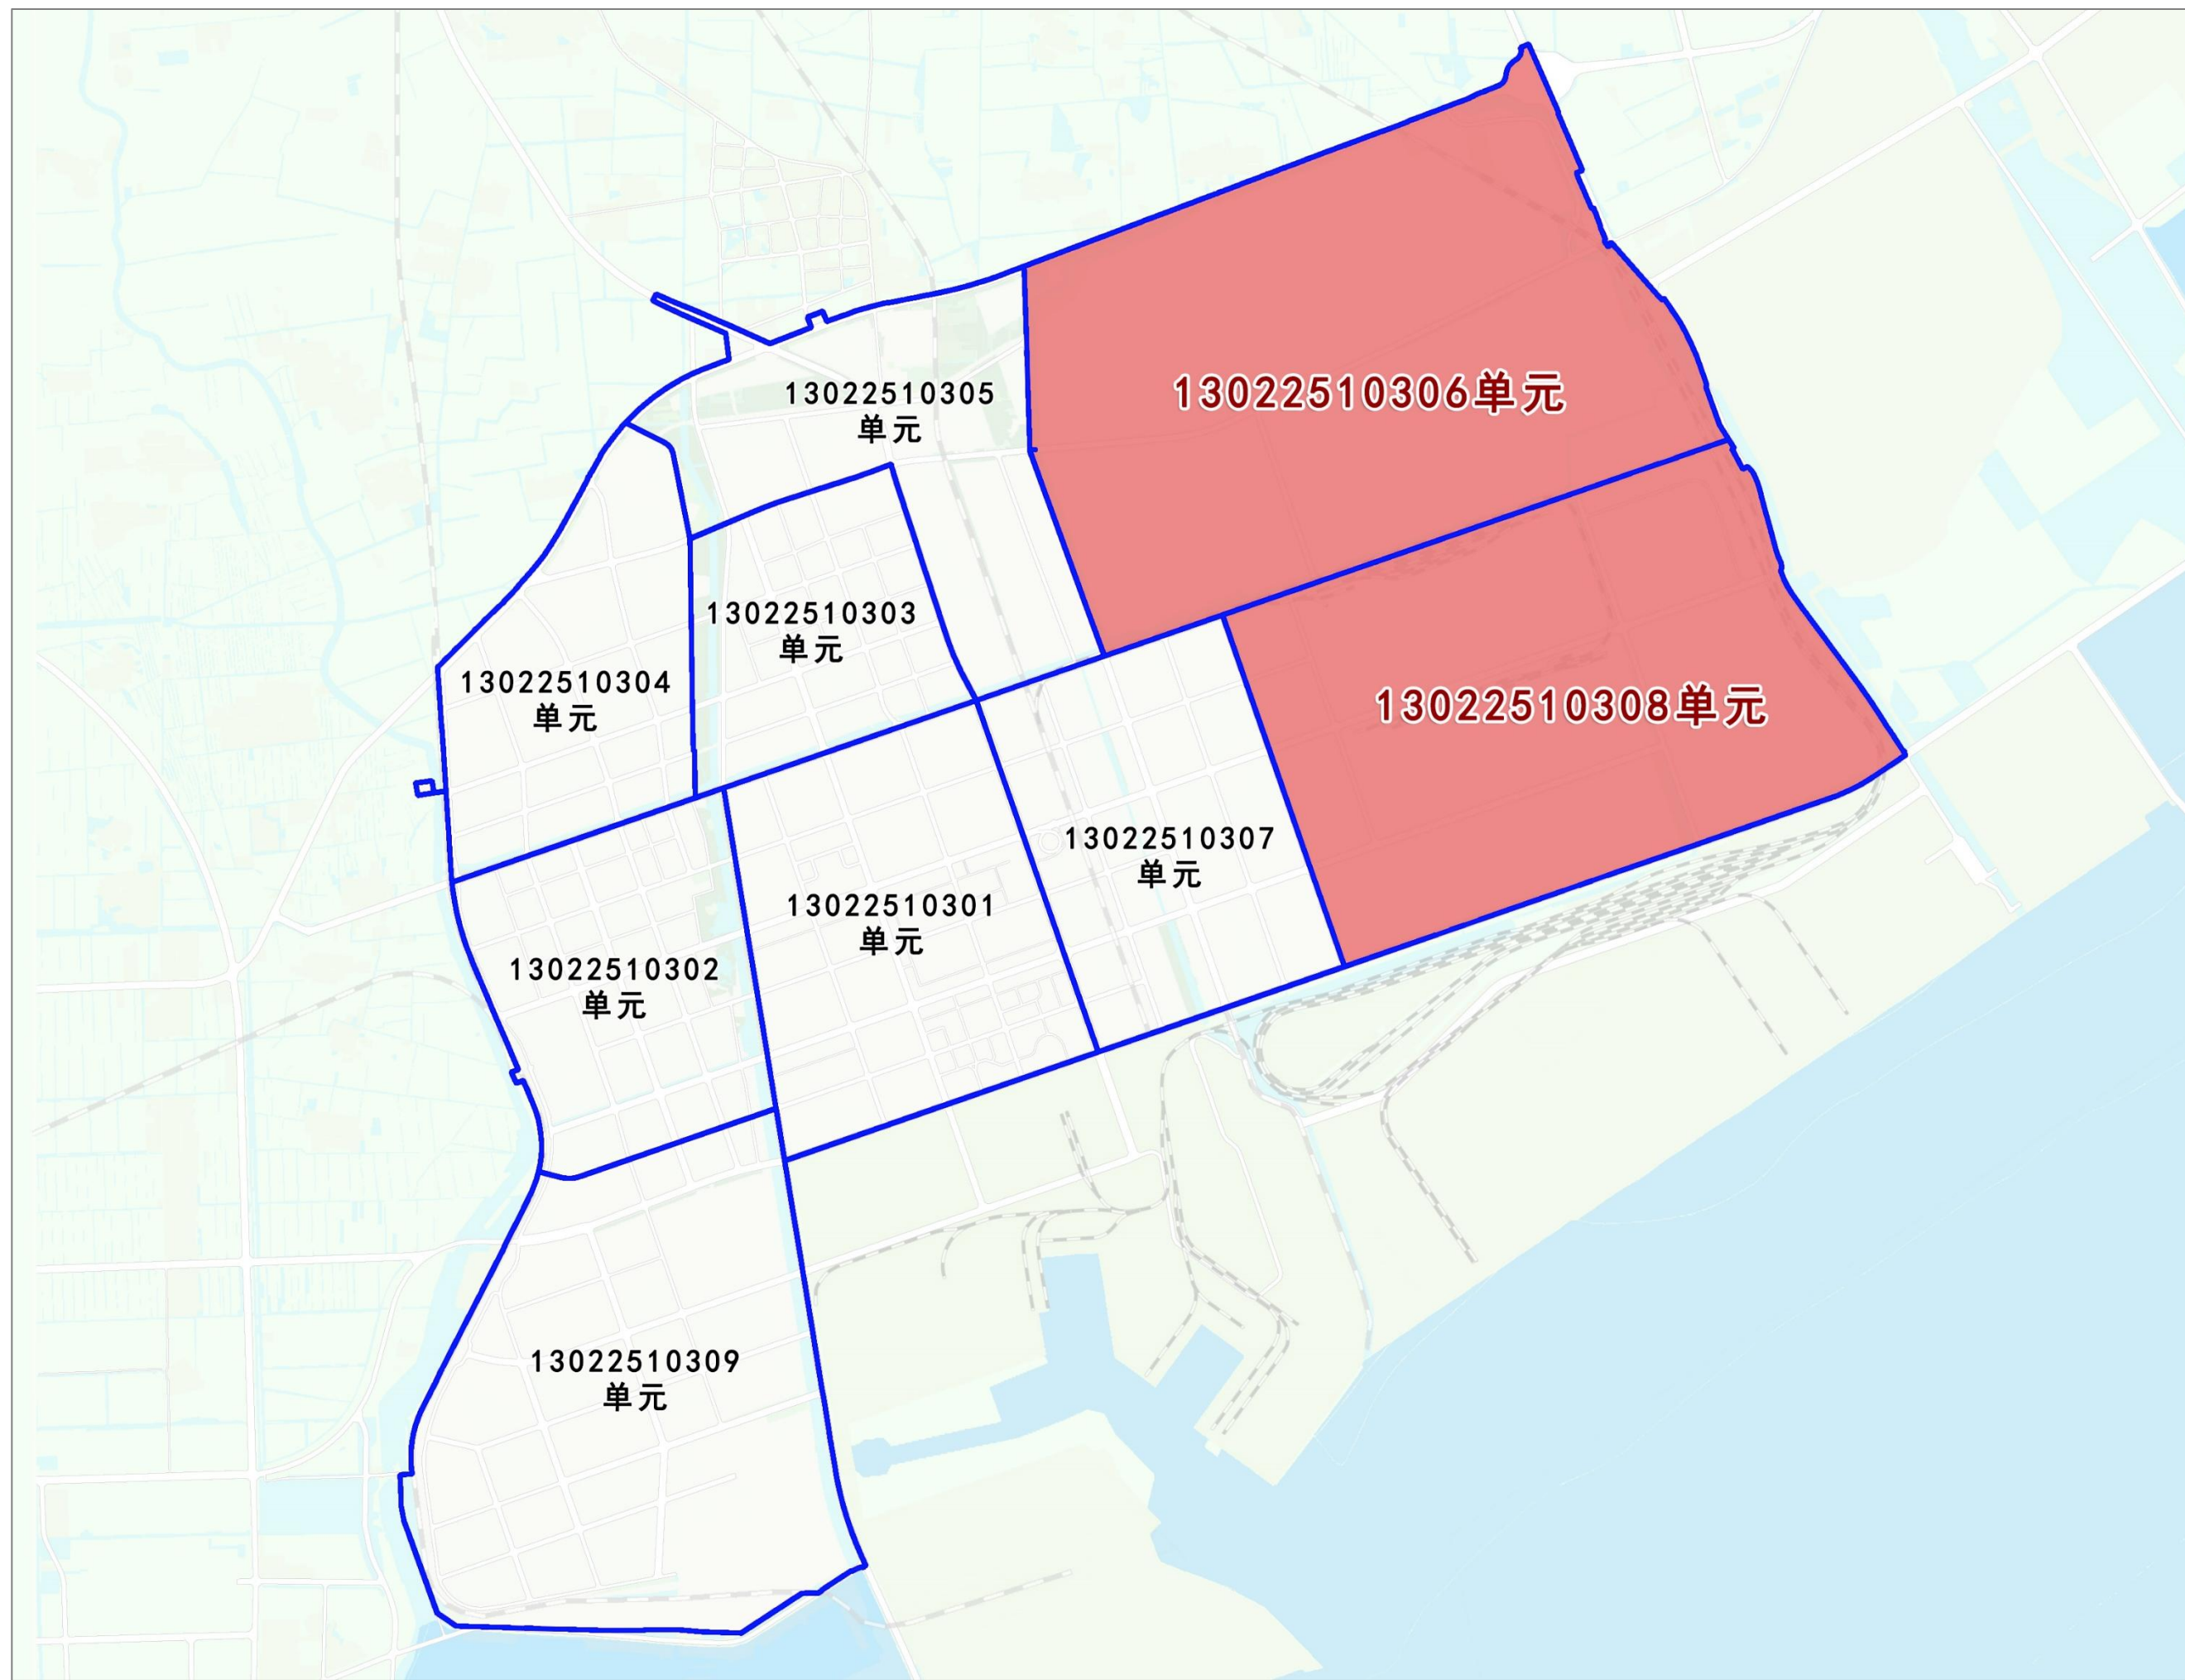

地块规划内容一览表

| 地块编号 | 用地性质   | 地块面积（公顷） | 备注 |
|------|--------|----------|----|
| 01   | 管道运输用地 | 2.18     | —— |

规划编制地块规划图

