

建设项目规划公示


编号：海规批前公示[2025]71号

我局已依法对冀北唐山港口区长九物流10kV新建工程设计方案进行审查，相关技术指标符合国家规范标准要求。依据《唐山市城乡规划条例》第五十三条规定，现将有关情况予以公示。公示期间，相关利害关系人可将对该项目建设工程设计方案的意见和建议反馈至唐山市自然资源和规划局海港经济开发区分局，利害关系人享有要求举行听证的权利。

联系电话:0315-2915260

网址:www.tshg.gov.cn

项 目 概 况	建设单位名称	国网冀北电力有限公司唐山供电公司港口供电中心				
	建设项目名称	冀北唐山港口区长九物流10kV 新建工程				
	建设项目位置	唐山海港经济开发区境内，起点位于漾尔湾110kV变电站，终点位于港兴大街与光明大路交叉口东北角；				
	建设规模	线路工程	长度（米）	893米		
		管线工程	总长度（米）	893米	最小覆土深度	0.8米
	公示时间	2025年07月02日至2025年07月12日				

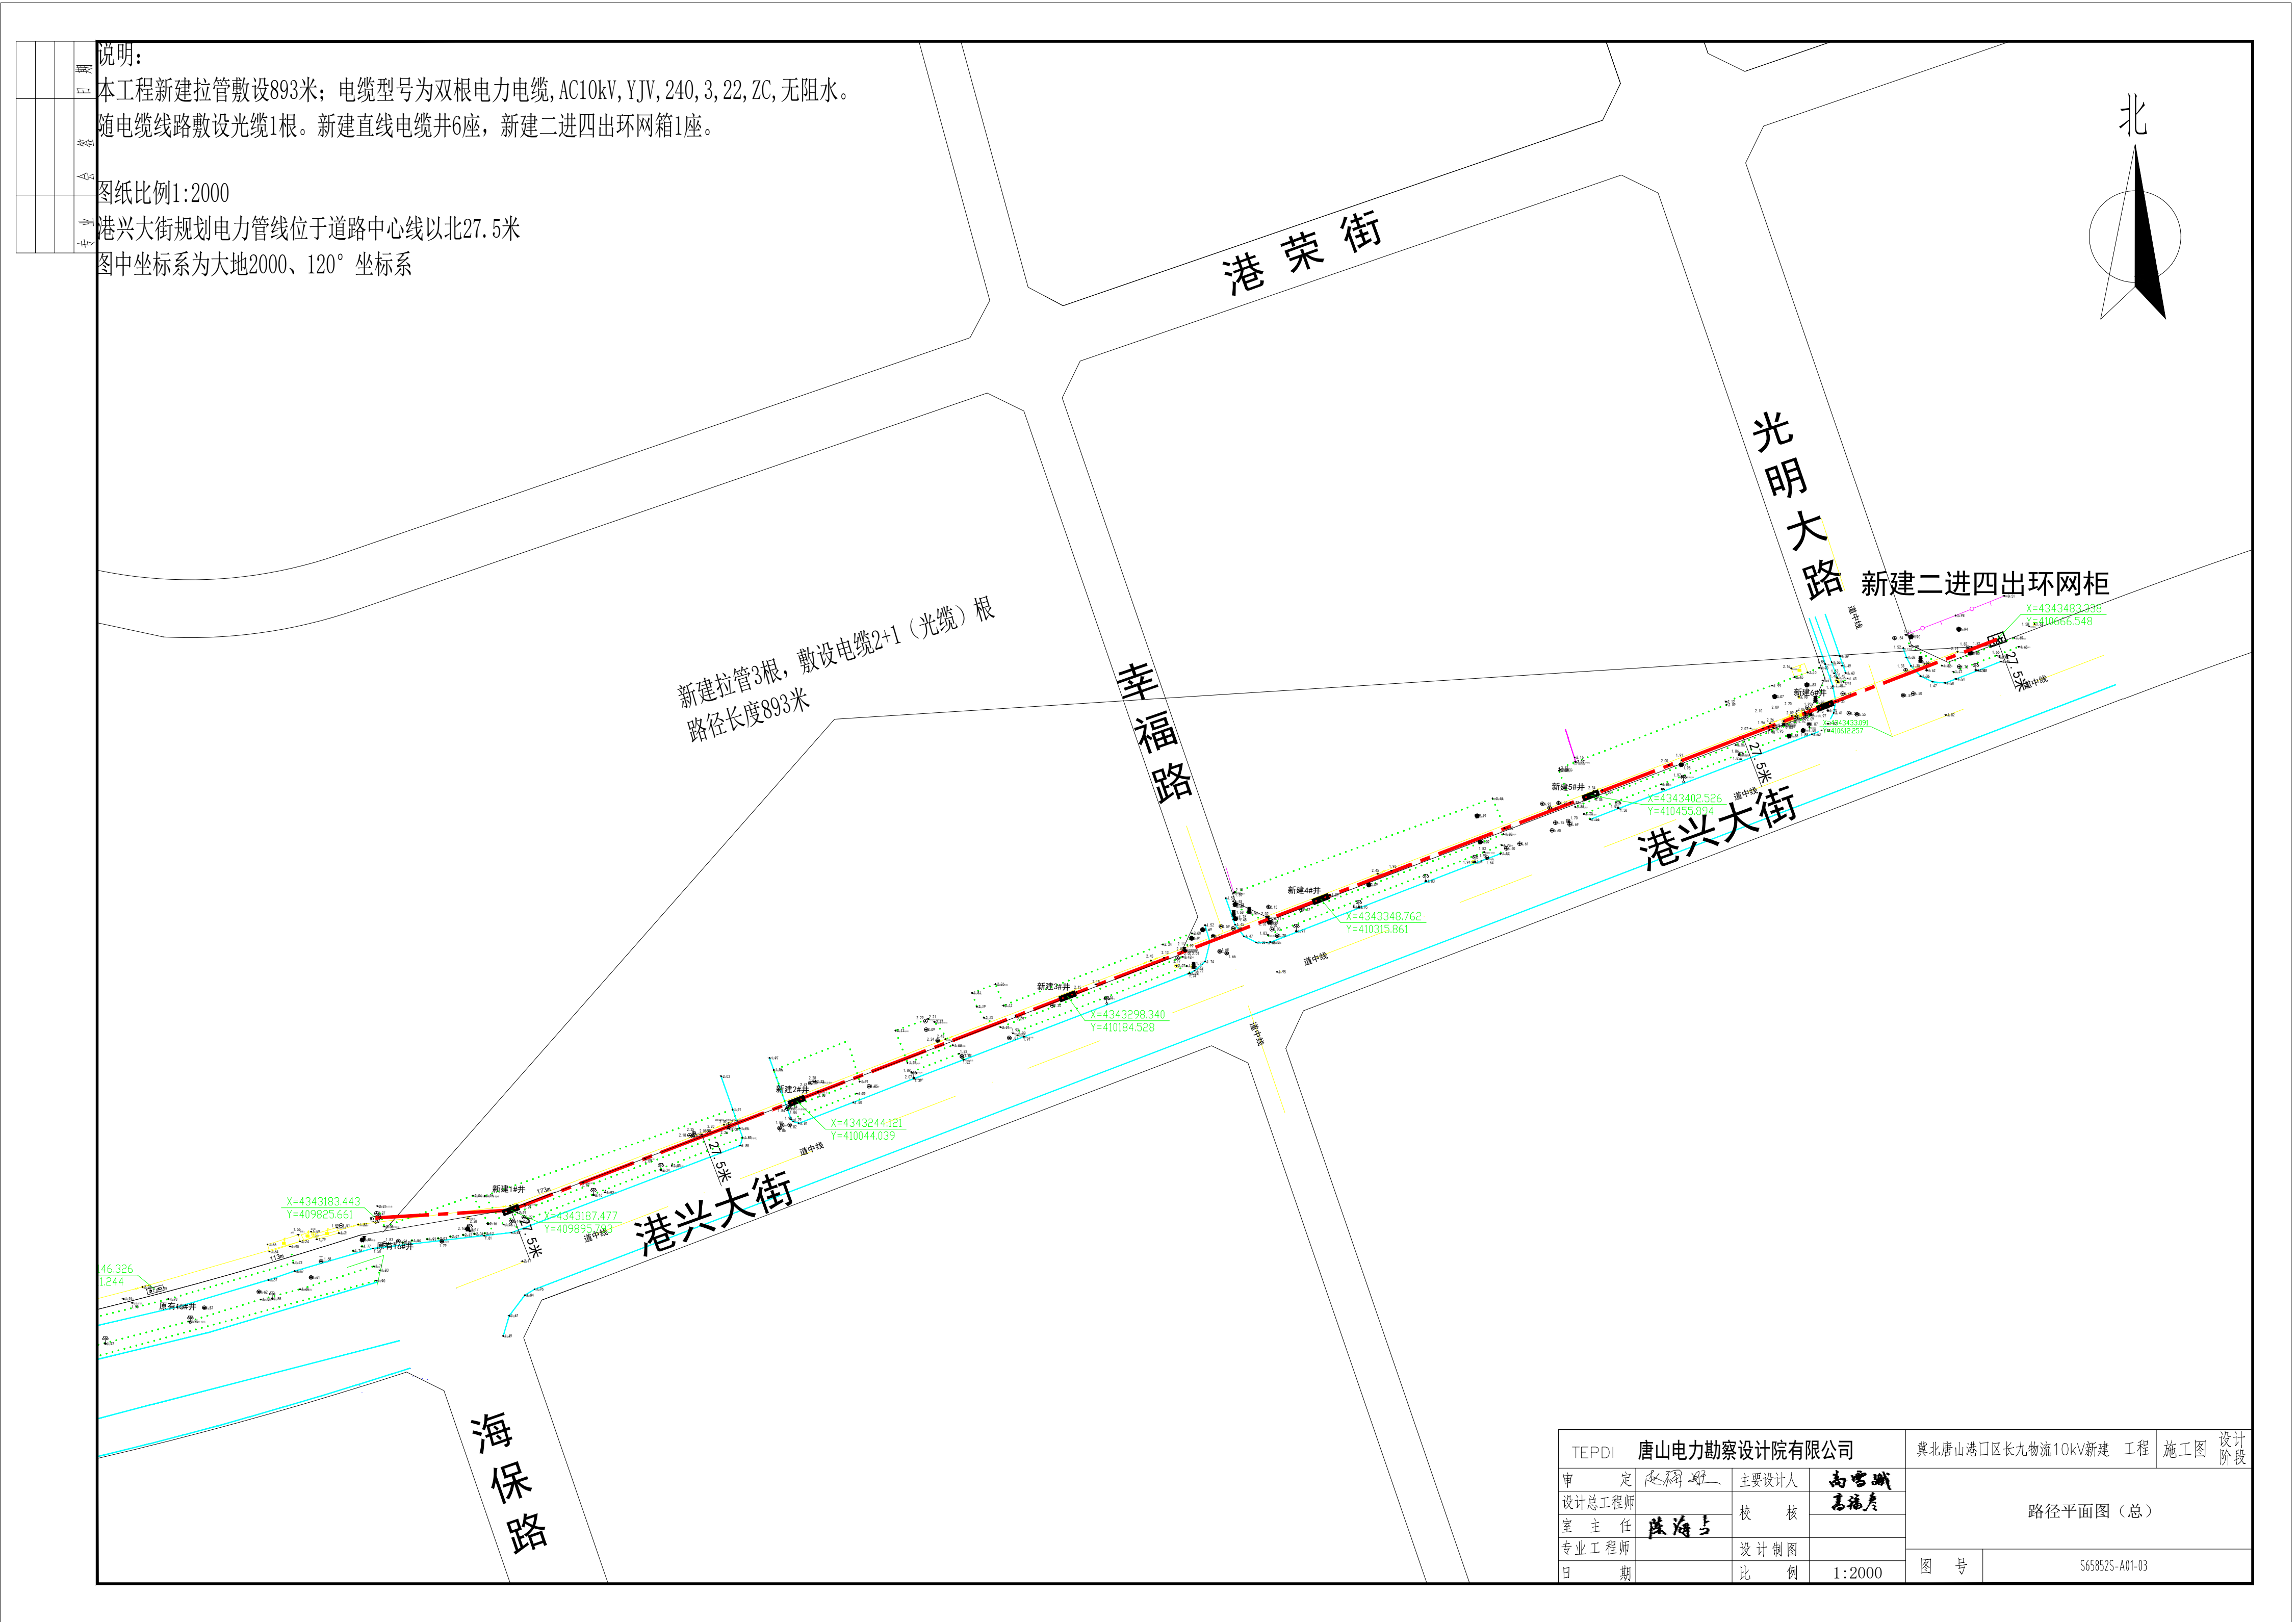

唐山市自然资源和规划局海港经济开发区分局监制