

建设项目规划公示


编号：海规批前公示[2025]72号

我局已依法对冀北唐山港口区10kV海港变电站532海盛线重过载治理切改工程设计方案进行审查，相关技术指标符合国家规范标准要求。依据《唐山市城乡规划条例》第五十三条规定，现将有关情况予以公示。公示期间，相关利害关系人可将对该项目建设工程设计方案的意见和建议反馈至唐山市自然资源和规划局海港经济开发区分局，利害关系人享有要求举行听证的权利。

联系电话:0315-2915260

网址:www. tshg. gov. cn

项目概况	建设单位名称	国网冀北电力有限公司唐山供电公司港口供电中心				
	建设项目名称	冀北唐山港口区10kV海港变电站532海盛线重过载治理切改工程				
	建设项目位置	唐山海港经济开发区境内，起点位于中山大街与光明大路交叉口西北角，终点位于海景怡园三期开闭站；				
	建设规模	线路工程	长度（米）	1573米		
		管线工程	总长度（米）	740米	最小覆土深度	0.8米
	公示时间	2025年07月02日至2025年07月12日				

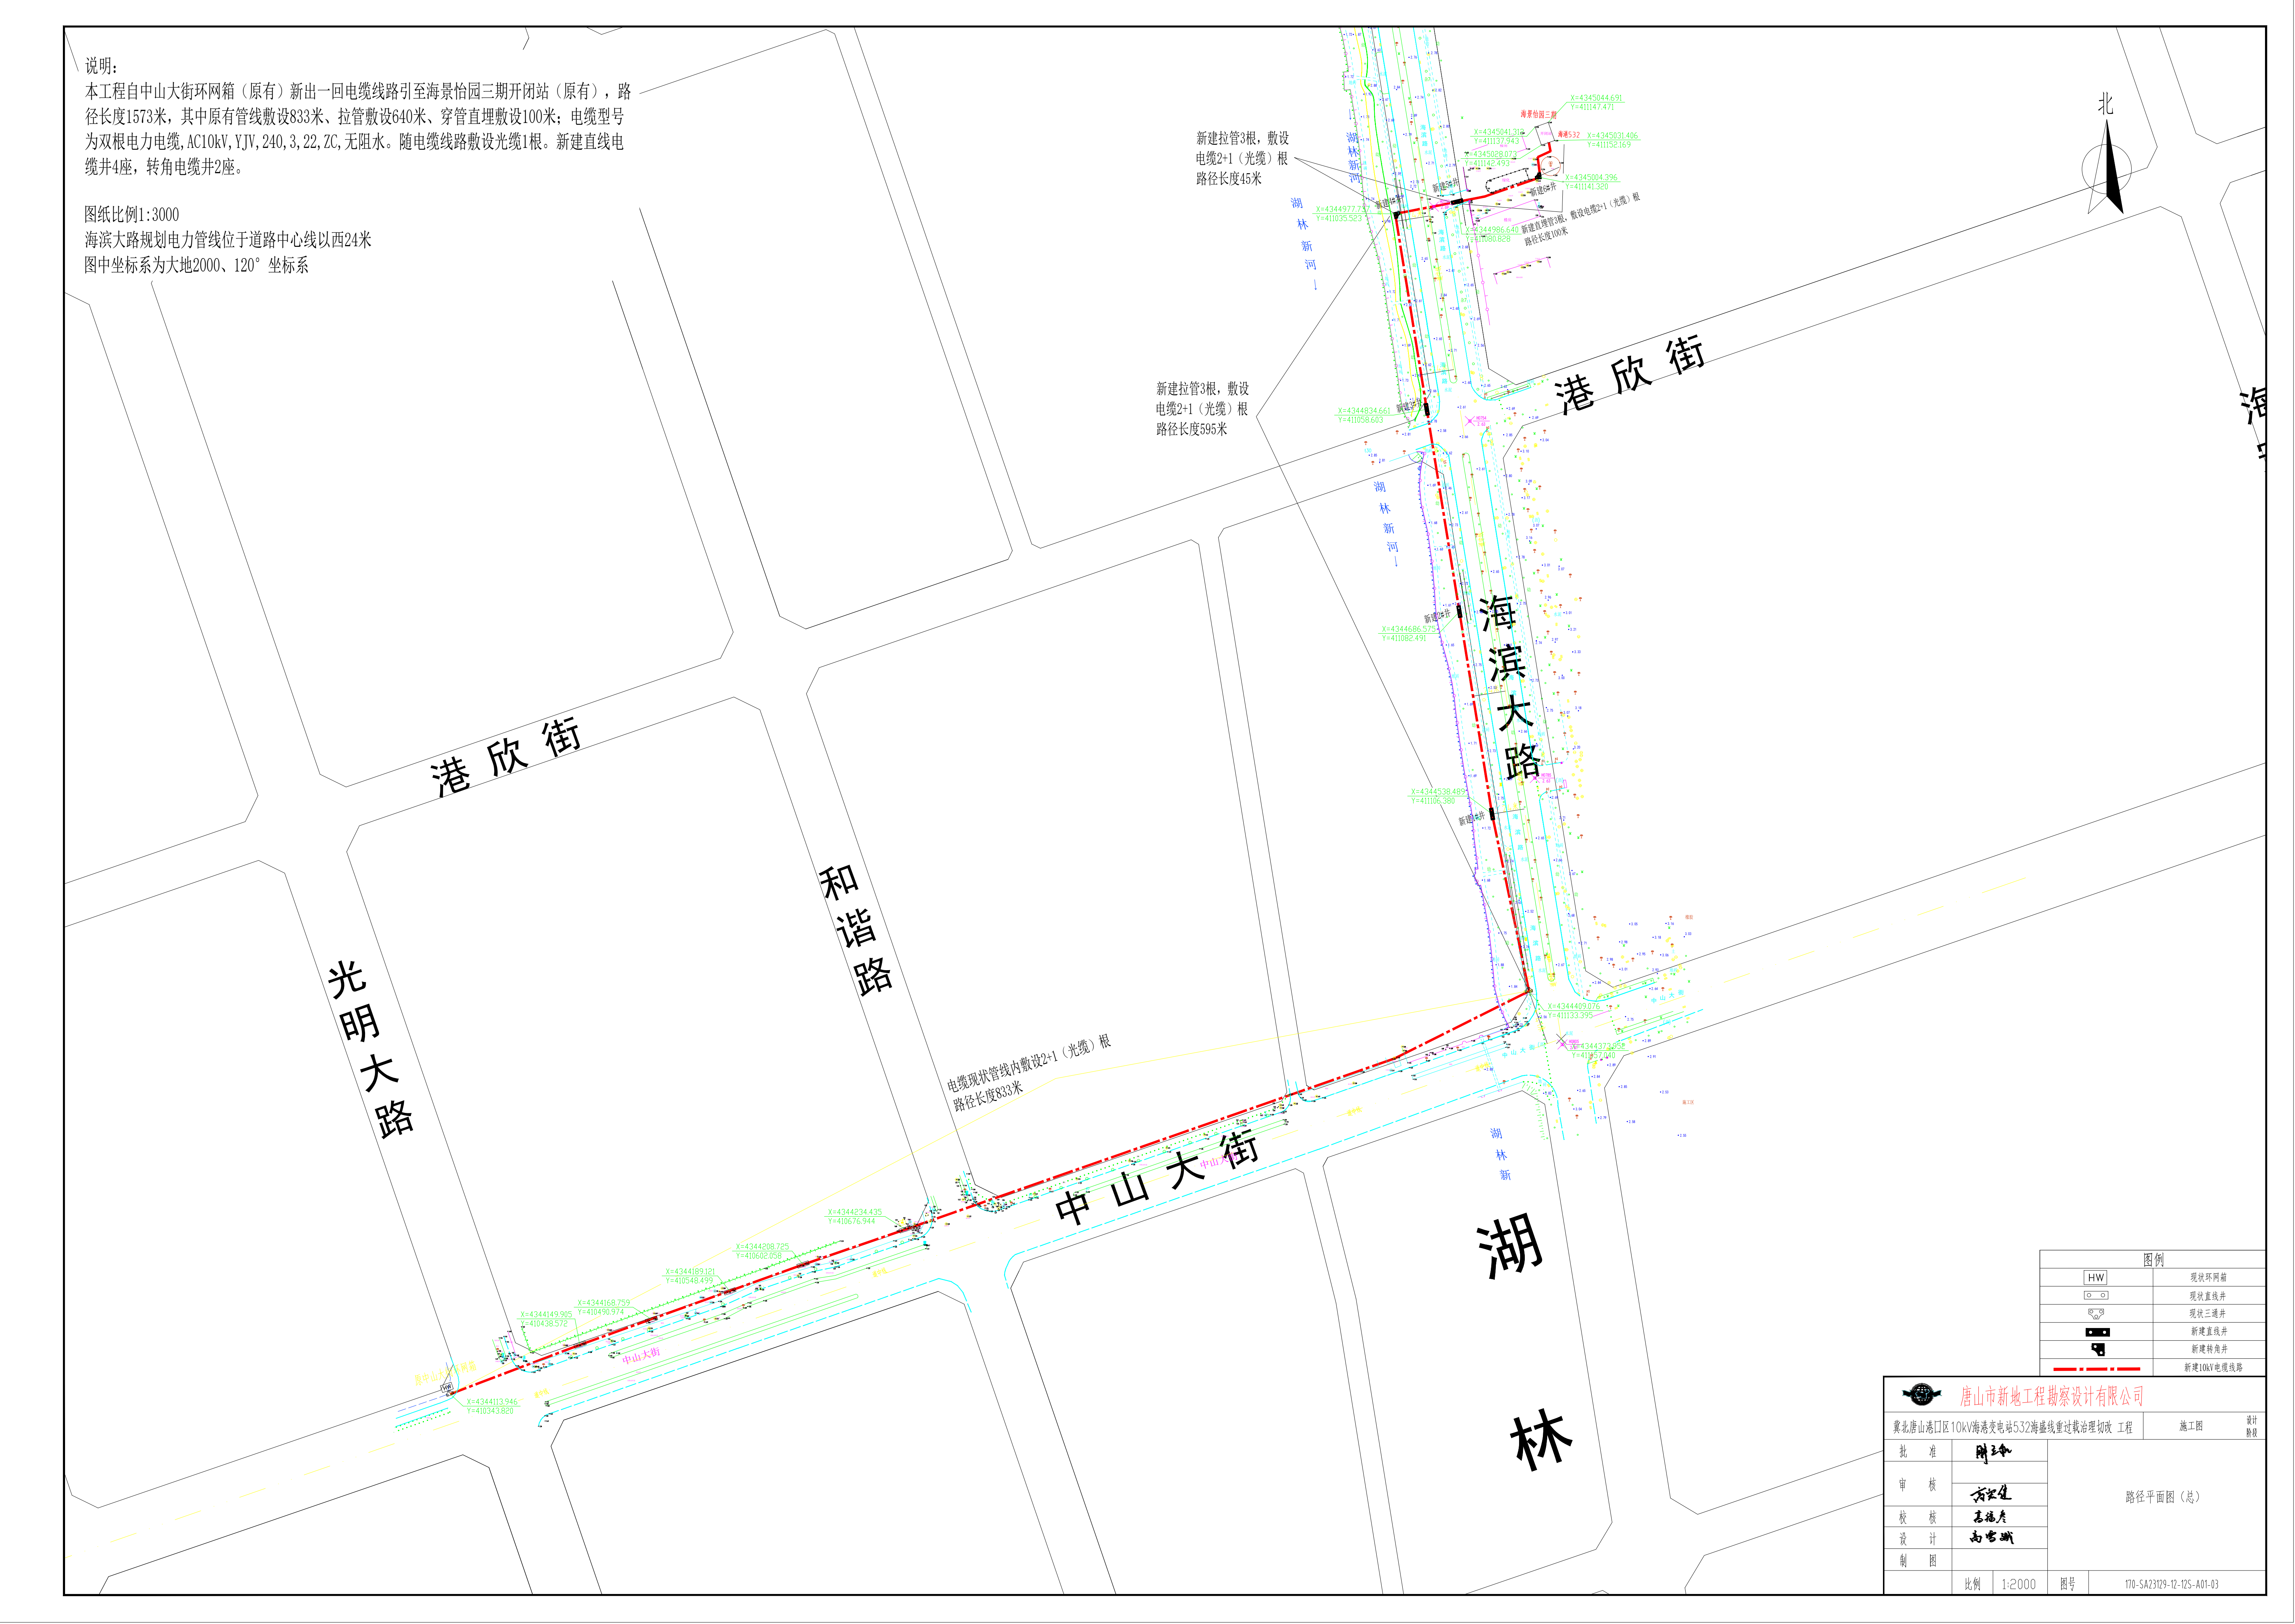

唐山市自然资源和规划局海港经济开发区分局监制